


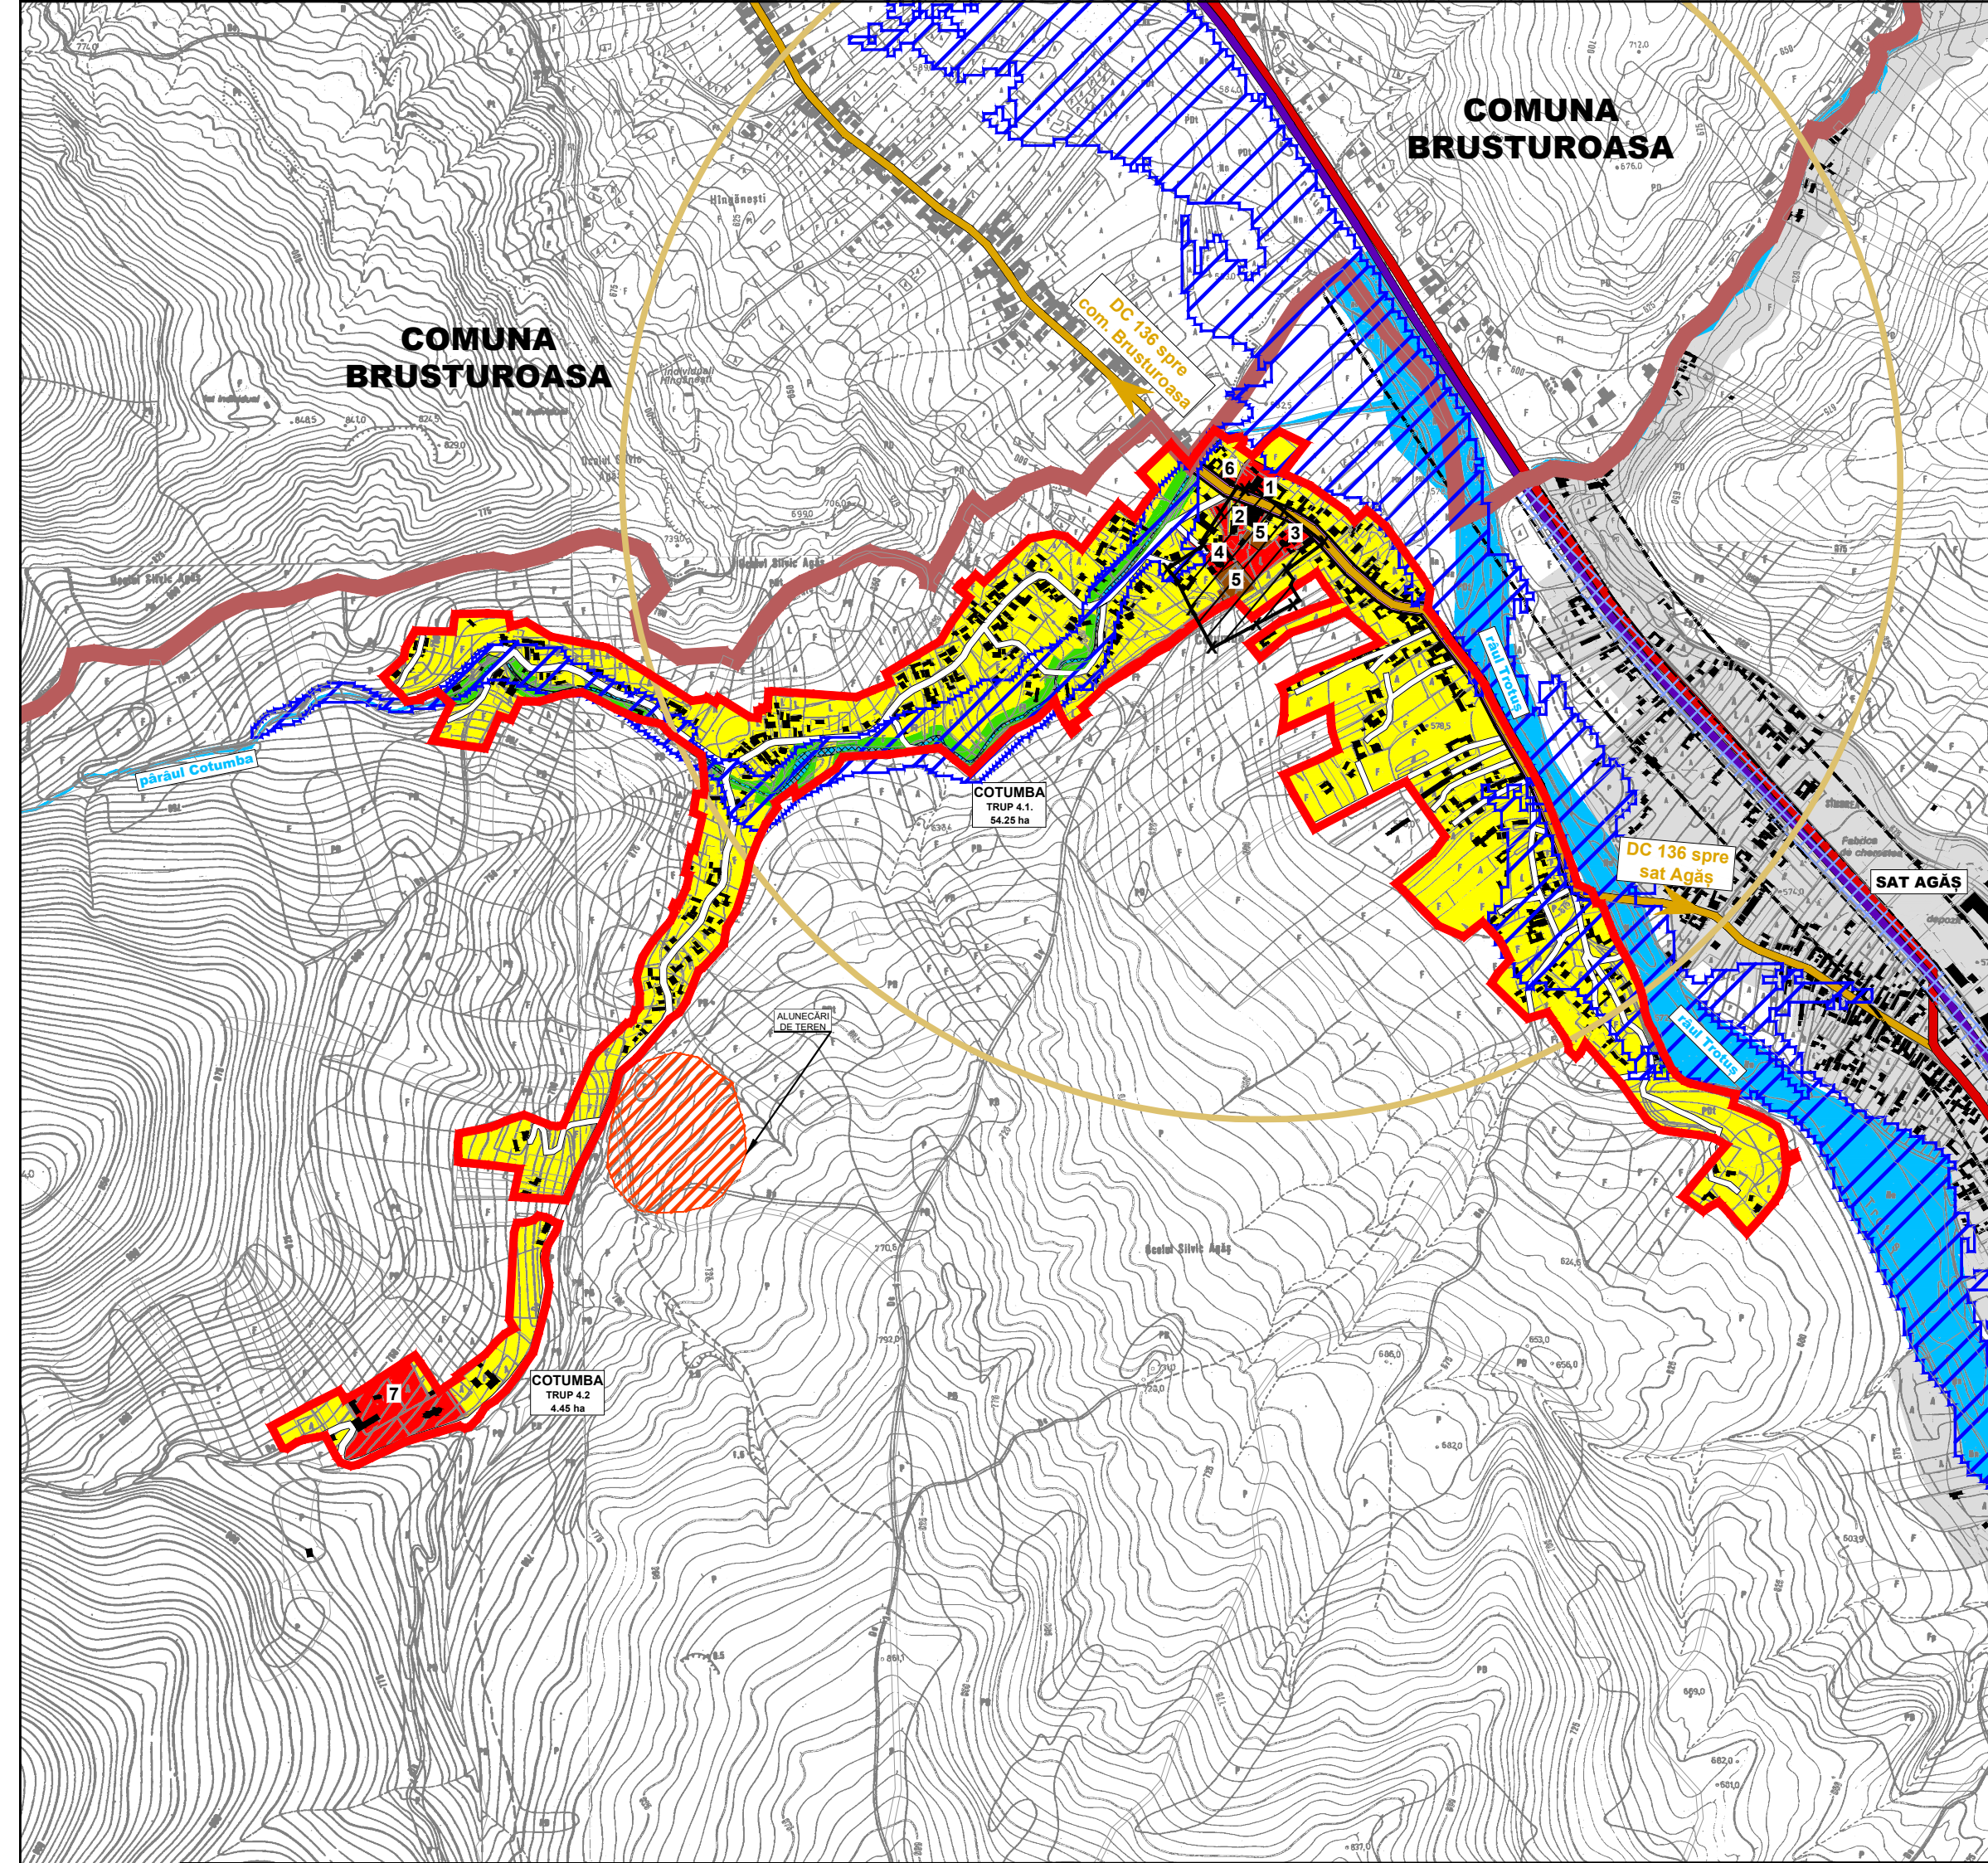

- INSTITUȚII PUBLICE ȘI SERVICII
SAT COTUMBA
1. ȘCOALA GIMNAZIALĂ COTUMBA

2. DISPENSAR UMAN

3. CĂMIN CULTURAL

4. DISERICA "SF. CUVIOASA PARASCHEVA"

5. CIMITIR

6. MAGAZIN MIXT

7. MĂNĂSTIREA " POGORĂREA SF. DUH"

LEGENDĂ

LIMITE

LIMITA INTRAVILANULUI EXISTENT

LIMITA TERITORIULUI ADMINISTRATIV AL UNITĂȚII TERITORIALE DE BAZĂ

ZONIFICARE

ZONE PENTRU LOCUINȚE - REGIM MIC-MEDIUM/MARE DE ÎNĂLȚIME

ZONE INSTITUȚII PUBLICE ȘI SERVICII

SPAȚII PLANTATE, AGREMENT, SPORT

ZONE GOSPODARIE COMUNALĂ, CIMITIRE

APE

ZONE DE PROTECȚIE/INTERDICȚIE

ZONE DE PROTECȚIE SANITARĂ (CIMITIRE, CAPTARE APĂ, STAȚIE EPURARE)

ZONE DE PROTECȚIE CURSURI APE

ZONE DE SIGURANȚĂ A CĂII FERATE - 20 m

ZONE DE PROTECȚIE A CĂII FERATE - 100 m

ZONĂ PROTECȚIE DRUMURI

BANDĂ INUNDABILITATE (1% ÎN INTRAVILAN, 5% ÎN EXTRAVILAN)

RAZĂ ARONDARE ȘCOALĂ - 1000 m

TERENURI CU INTERDICȚIE DE CONSTRUIRE PÂNĂ LA AMELIORAREA FACTORILOR DE RISC - ALUNECĂRI DE TEREN

ZONE DE PROTECȚIE FAȚĂ DE CULOARE TEHNICE (LINII ELECTRICE) - zonă cu interdicție de construire până la obținerea avizului TRANSELECTRICA

CĂI DE COMUNICAȚIE

CĂI FERATE

DRUMURI NAȚIONALE

DRUMURI COMUNALE

DRUMURI / STRĂZI LOCALE

COMUNA ADMINISTRATIVĂ DIN ROMANIA 1447 Marlon CĂTUNEANU ROMANIA Marlon E. S. CĂTUNEANU Arhitect DE SC ARHIPROIECT S.R.L. BACĂU - ROMANIA			Denumire proiect: PLAN URBANISTIC GENERAL ȘI REGULAMENT LOCAL DE URBANISM COMUNA AGĂȘ, JUD. BACĂU		Proiect nr: 42/2022 Faza: PUG+RLU
PROIECTANT SC ARHIPROIECT SRL Nr.inreg. R.C. J04/366/2002 Bacău			Beneficiar: COMUNA AGĂȘ		Planșa
SEF PROIECT Arh. M. CĂTUNEANU			SCARA 1/5000	COMUNA AGĂȘ SAT COTUMBA REGLEMENTĂRI URBANISTICE	U3.4 rev. 1.
DESENAT Ioana STOIAN			DATA: 2026		
DIRECTOR Ing. Urb. Angelica STOICA					