


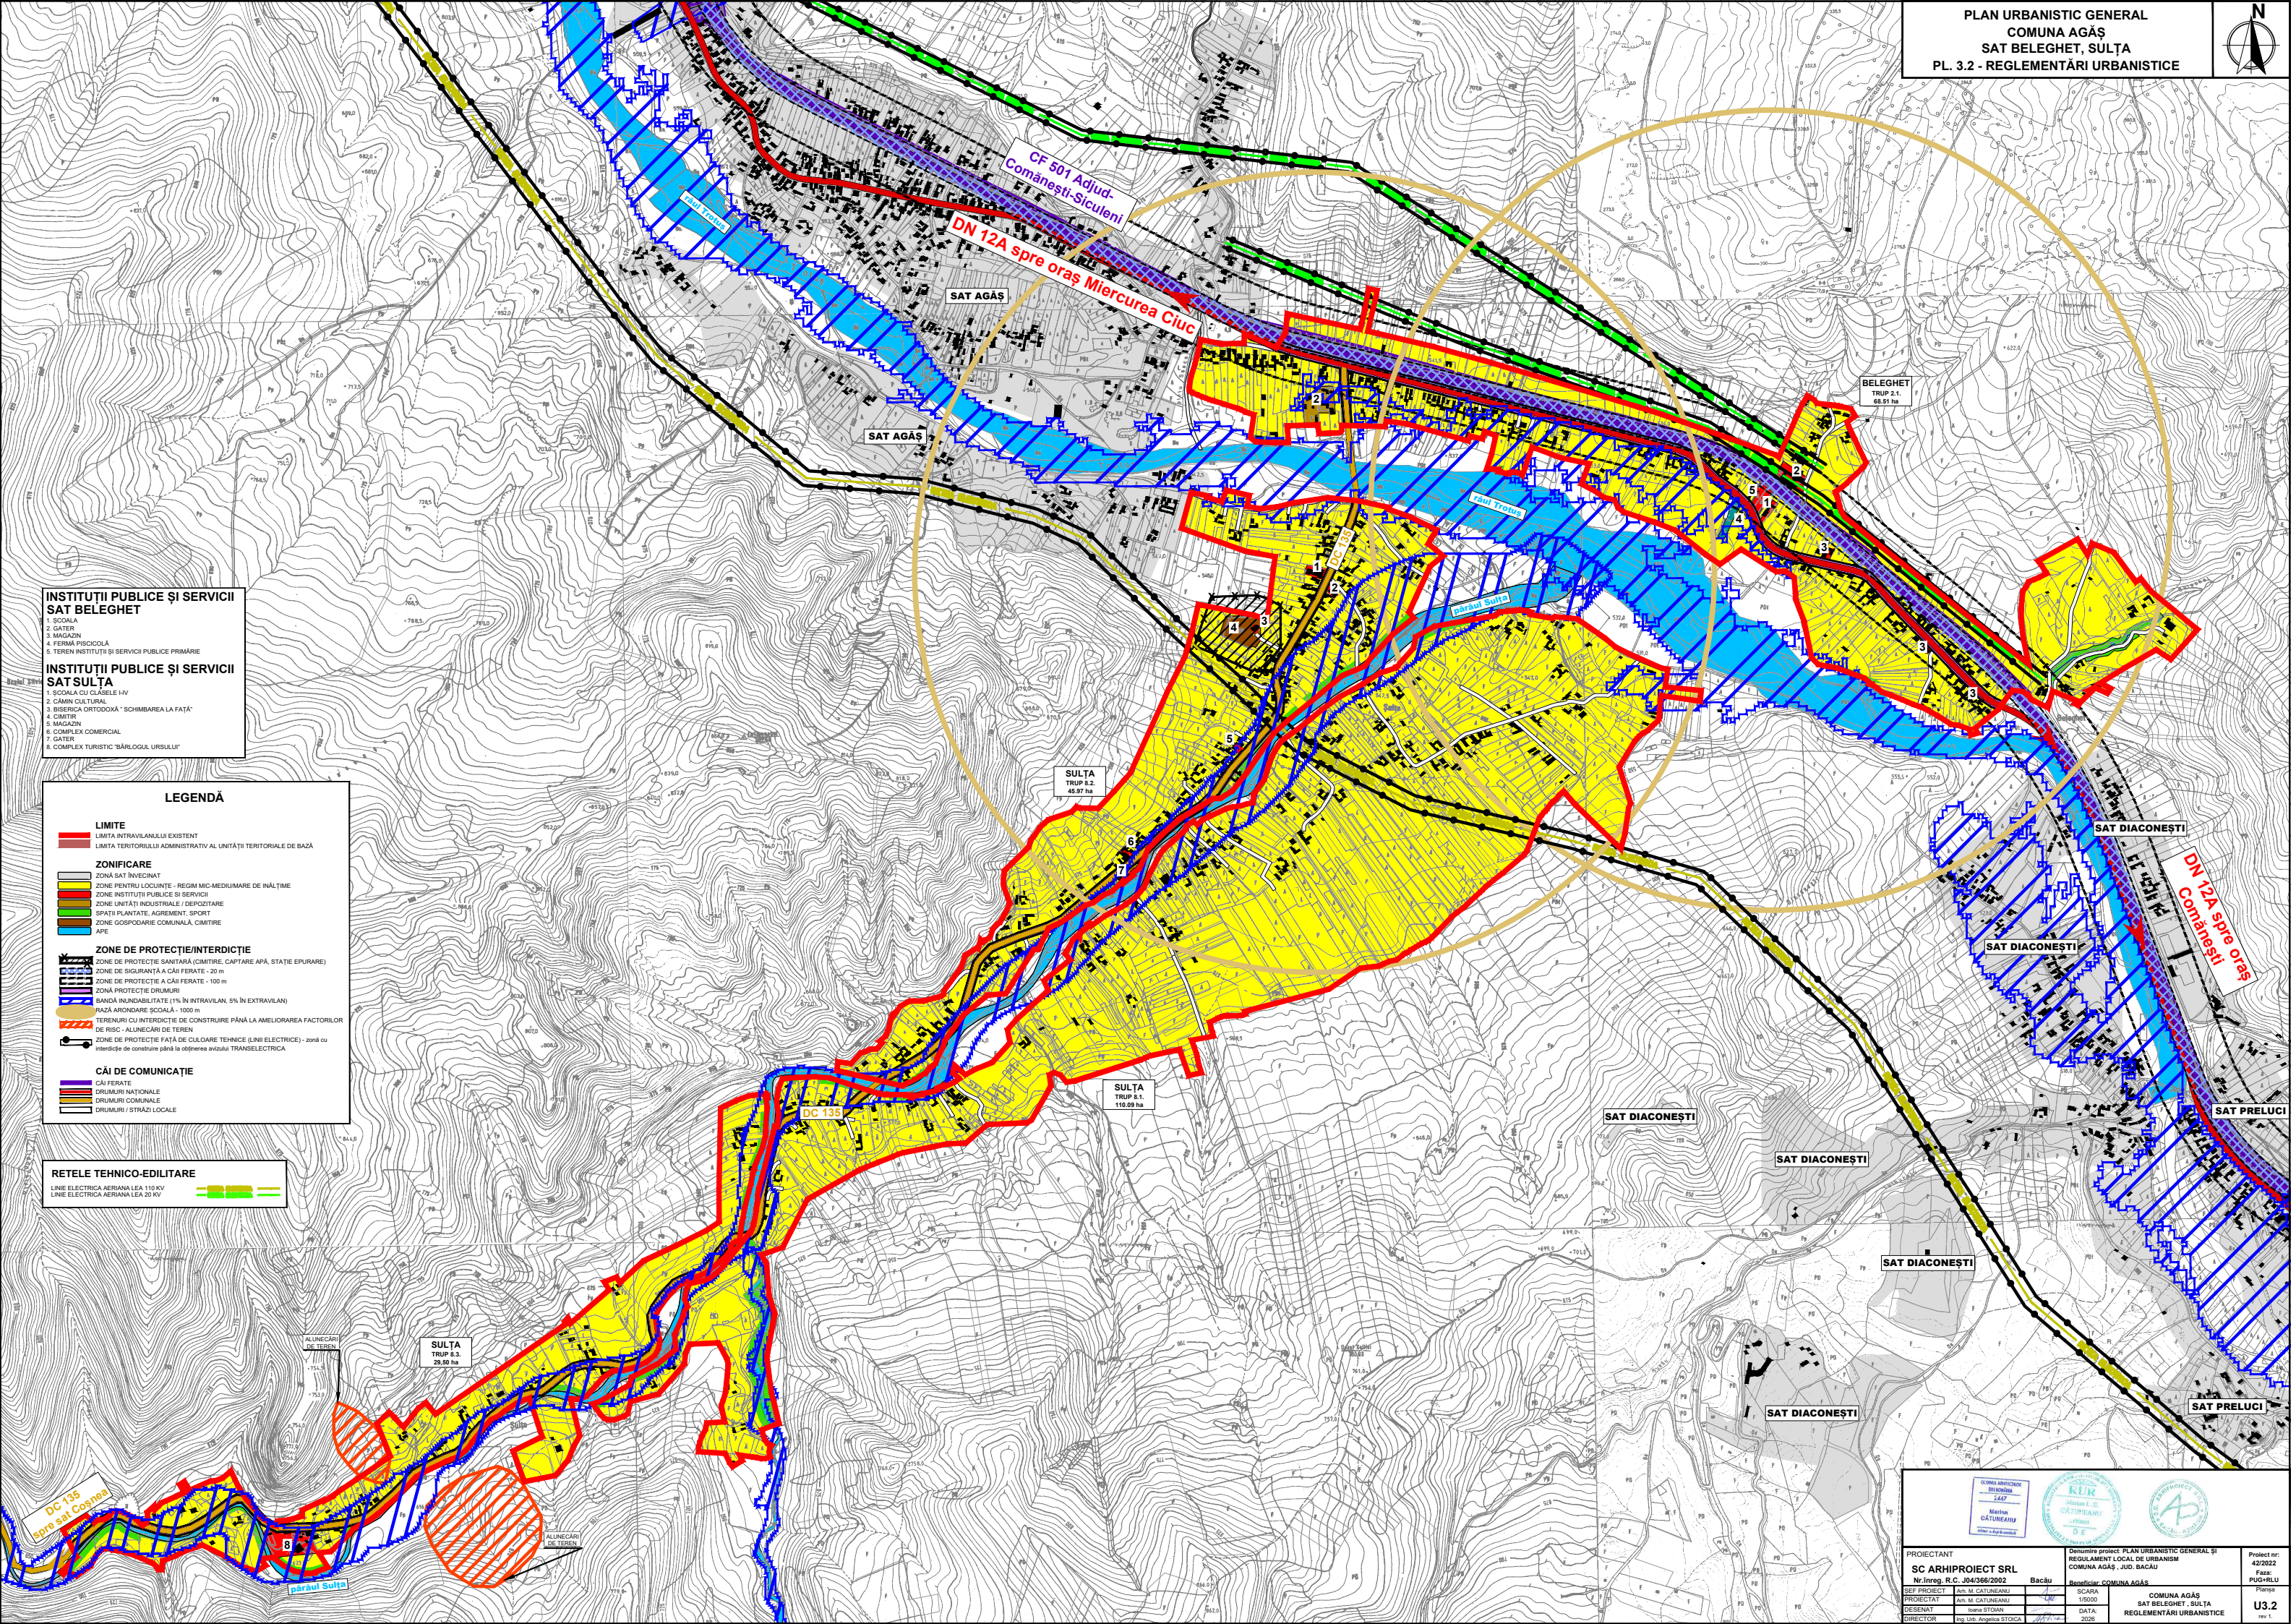

- INSTITUȚII PUBLICE ȘI SERVICII SAT BELEGHET**
1. ȘCOALA
 2. CĂTER
 3. MAGAZIN
 4. FĂRMĂ PISCICOLĂ
 5. TEREN INSTITUȚII ȘI SERVICII PUBLICE PRIMĂRIE
- INSTITUȚII PUBLICE ȘI SERVICII SAT SULȚA**
1. ȘCOALA CU CLASELE I-IV
 2. CĂMIN CULTURAL
 3. BISERICA ORTODOXĂ "SCHIMBAREA LA FAȚĂ"
 4. CĂMIN
 5. MAGAZIN
 6. COMPLEX COMERCIAL
 7. CĂTER
 8. COMPLEX TURISTIC "BĂRLOGUL URSULUI"

- LEGENDĂ**
- LIMITE**
- LIMITA INTRAVILANULUI EXISTENT
 - LIMITA TERITORIULUI ADMINISTRATIV AL UNITĂȚII TERITORIALE DE BAZĂ
- ZONIFICARE**
- ZONE SAT ÎNVECINAT
 - ZONE PENTRU LOCUINȚE - REGIM MIC-MEDIUMARE DE ÎNĂLȚIME
 - ZONE INSTITUȚII PUBLICE ȘI SERVICII
 - ZONE UNITĂȚI INDUSTRIALE / DEPOZITARE
 - SPATII PLANTATE, AGREMENT, SPORT
 - ZONE GOSPODĂRIE COMUNALĂ, CĂMIN
 - APĂ
- ZONE DE PROTECȚIE/INTERDICȚIE**
- ZONE DE PROTECȚIE SANITĂRĂ (CĂMIN, CAPTARE APĂ, STAȚIE EPURARE)
 - ZONE DE SIGURANȚĂ A CĂII FERATE - 20 m
 - ZONE DE PROTECȚIE A CĂII FERATE - 100 m
 - ZONE DE PROTECȚIE A CĂII FERATE - 100 m
 - BANDA ÎNDRĂBLĂȚITĂ (1% ÎN INTRAVILAN, 5% ÎN EXTRAVILAN)
 - PAZĂ ÎNDRĂBLĂȚITĂ ȘCOALA - 100 m
 - TERENURI CU INTERDICȚIE DE CONSTRUIRE PÂNĂ LA AMELIORAREA FACTORILOR DE RISC - ALINECĂRI DE TEREN
 - ZONE DE PROTECȚIE FAȚĂ DE CULOARE TEHNICE (LINII ELECTRICE) - zonă cu interdicție de construire până la obținerea avizului TRANSELECTRICA
- CĂI DE COMUNICAȚIE**
- CĂI FERATE
 - DRUMURI NAȚIONALE
 - DRUMURI COMUNALE
 - DRUMURI / STRĂZI LOCALE

- RETELE TEHNICO-EDILITARE**
- LINEE ELECTRICE AERIANE LEA 110 KV
 - LINEE ELECTRICE AERIANE LEA 20 KV



PROIECTANT SC ARHIPROIECT SRL Nr. înreg. R.C. J04/366/2002 Bacău		SCARA 1:5000 DATA 2026		COMUNA AGAȘ SAT BELEGHET, SULȚA REGLEMENTĂRI URBANISTICE	
SEF PROIECT Ing. M. CATINEANU		DESEINAT Ing. M. CATINEANU		DIRECTOR Ing. M. CATINEANU	
PROIECTAT Ing. M. CATINEANU		DATA 2026		PAG. 2	
PAG. 2		PAG. 2		PAG. 2	