
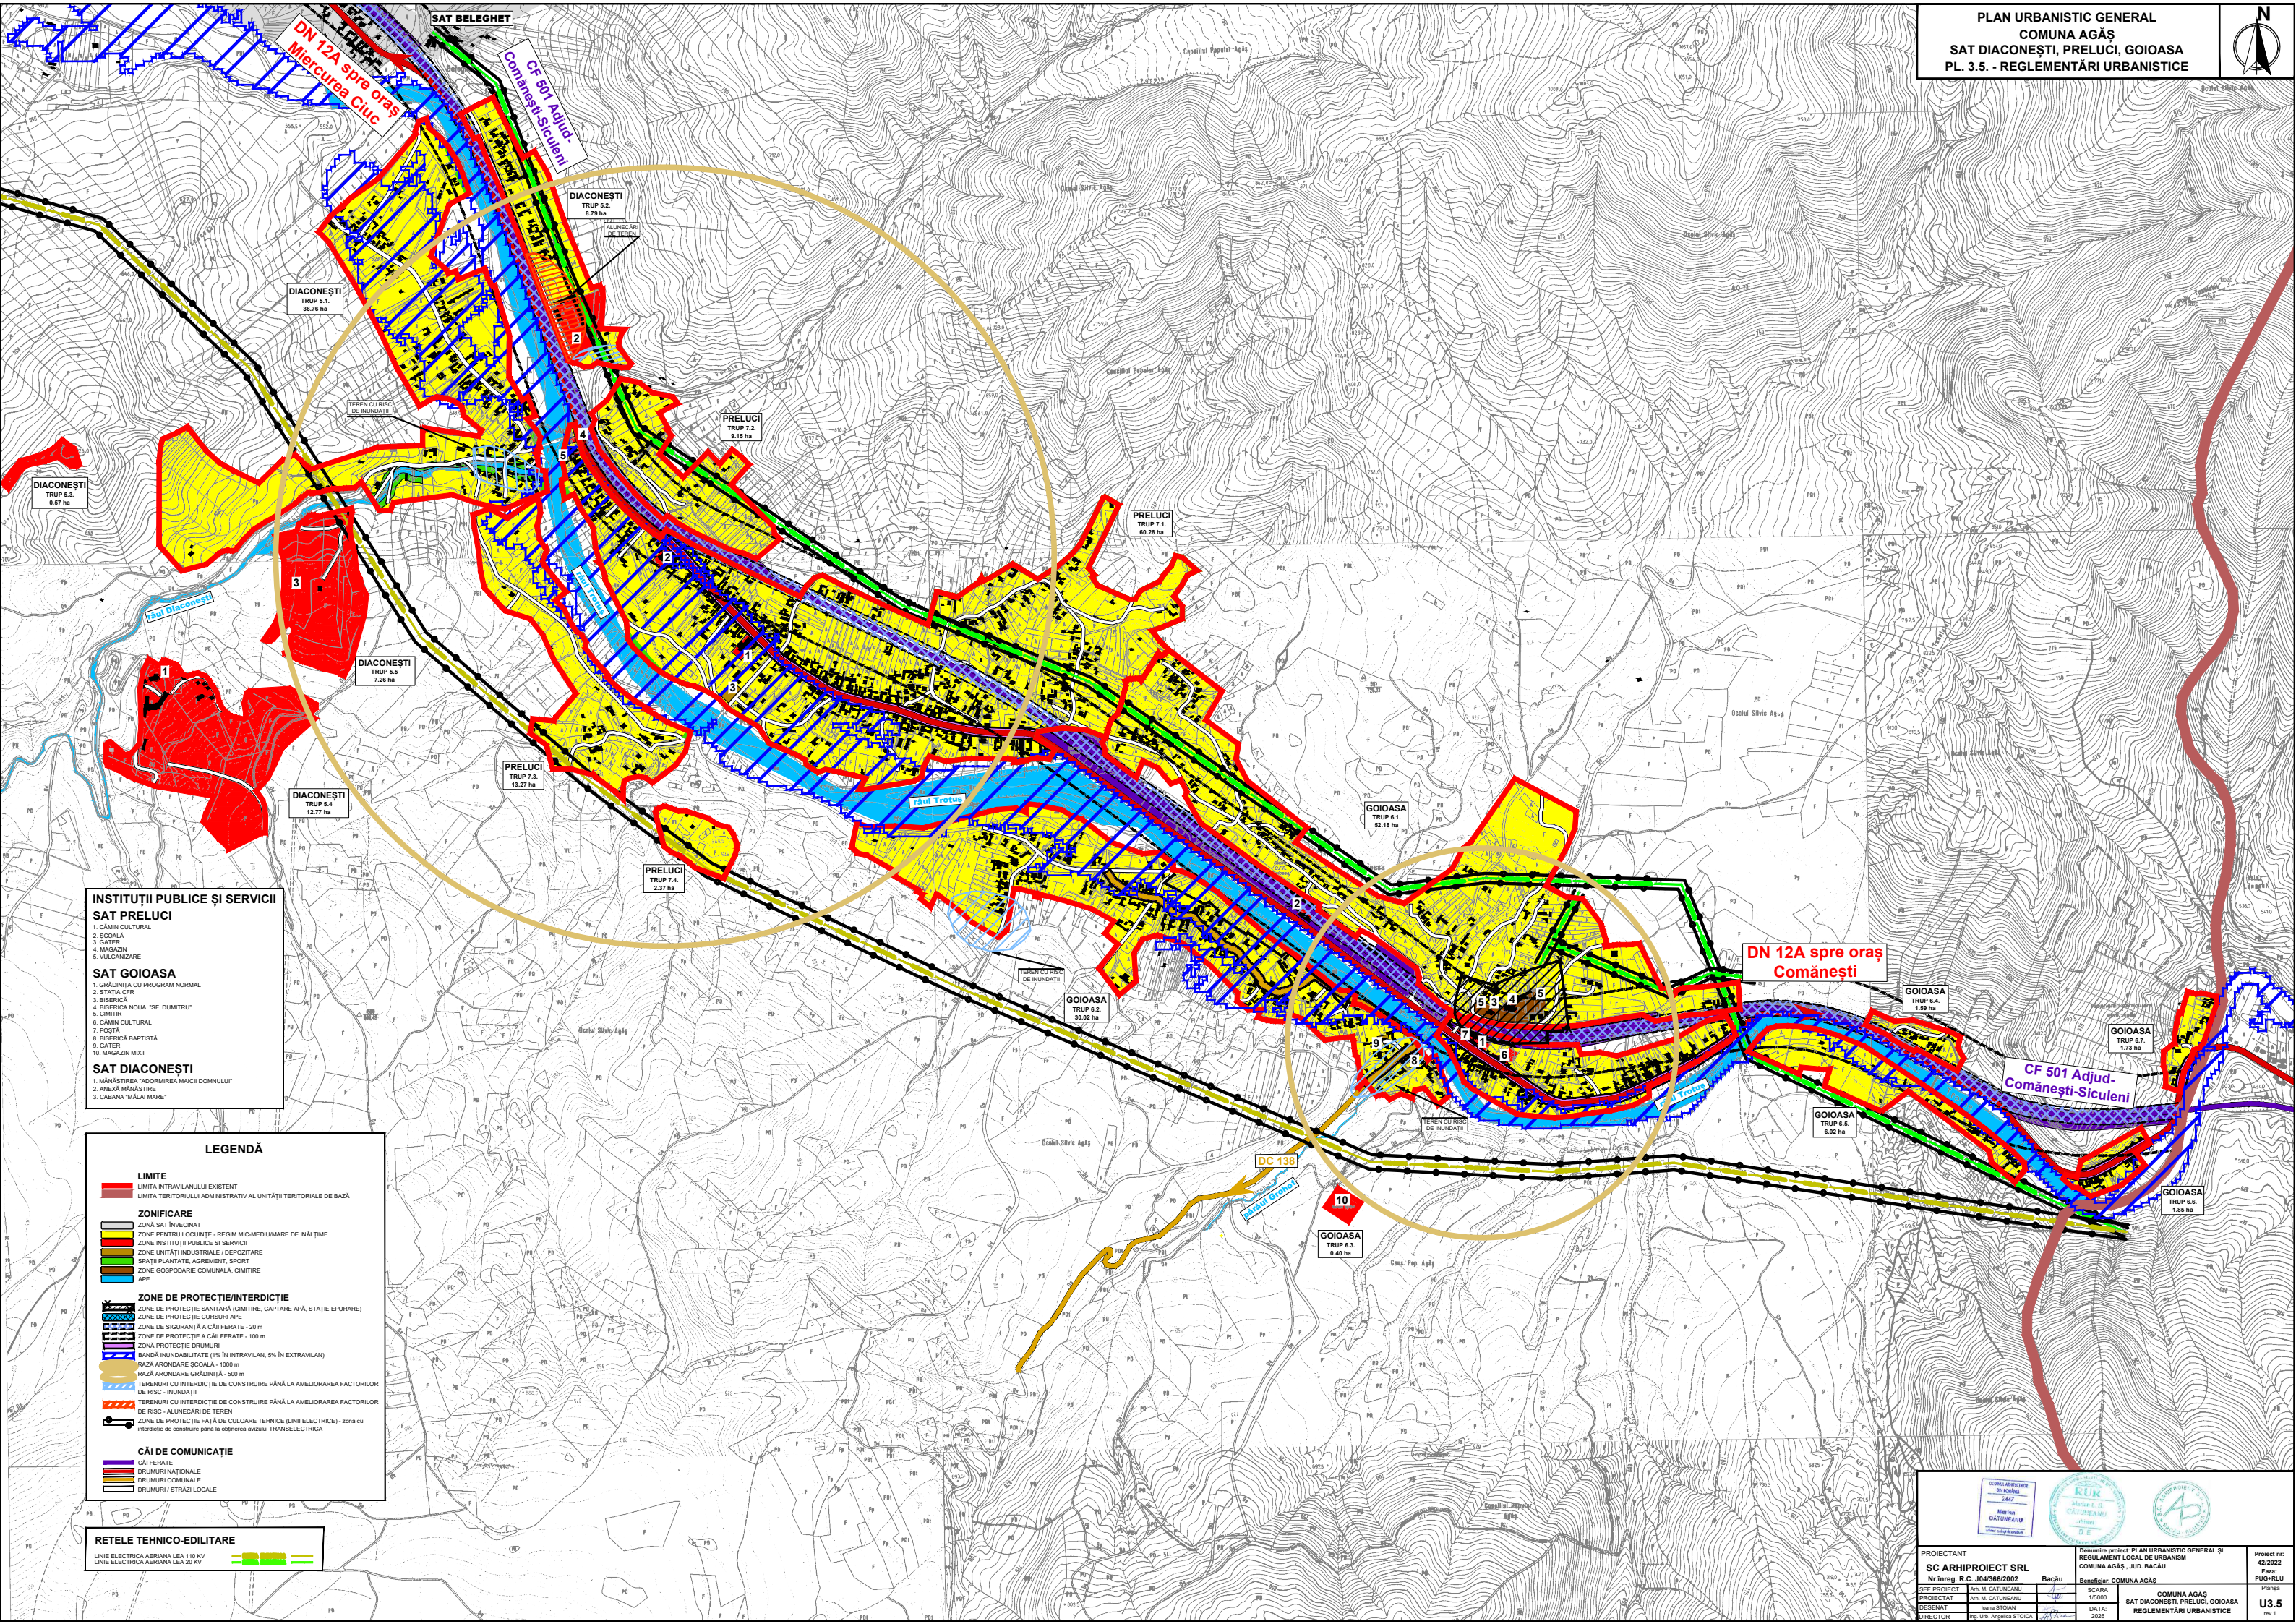


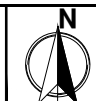

- INSTITUȚII PUBLICE ȘI SERVICII
SAT PRELUȚI**
1. CĂMIN CULTURAL
 2. ȘCOALA
 3. GĂTER
 4. MAGAZIN
 5. VULCANIZARE
- SAT GOIOASA**
1. GRĂDINIȚĂ CU PROGRAM NORMAL
 2. STAȚIA CFR
 3. BISERICA
 4. BISERICA NOUĂ "SF. DUMITRU"
 5. CIMITIR
 6. CĂMIN CULTURAL
 7. POSTĂ
 8. BISERICA BAPTISTĂ
 9. GĂTER
 10. MAGAZIN MIXT
- SAT DIACONEȘTI**
1. MĂNĂȘTIREA "ADOORMIREA MĂNCII DOMNULUI"
 2. ANEXĂ MĂNĂȘTIRE
 3. CABANĂ "MĂLAI MARE"

- LEGENDĂ**
- LIMITE**
- LIMITA INTRAVILANULUI EXISTENT
 - LIMITA TERITORIULUI ADMINISTRATIV AL UNITĂȚII TERRITORIALE DE BAZĂ
- ZONIFICARE**
- ZONĂ SAT ÎNVECINAT
 - ZONĂ PENTRU LOCUINȚE - REGIM MIC-MEDIUMARE DE ÎNĂLȚIME
 - ZONĂ INSTITUȚII PUBLICE ȘI SERVICII
 - ZONĂ UNITĂȚI INDUSTRIALE / DEPOZITARE
 - SPĂȚII PLANTATE, AGREMENT, SPORT
 - ZONĂ GOSPODĂRIE COMUNALĂ, CIMITIRE
 - APR
- ZONE DE PROTECȚIE/INTERDICȚIE**
- ZONĂ DE PROTECȚIE SANITĂRĂ (CIMITIRE, CAPTARE APĂ, STAȚIE EPURARE)
 - ZONĂ DE PROTECȚIE CURSURI APE
 - ZONĂ DE SIGURANȚĂ A CĂII FERATE - 20 m
 - ZONĂ DE PROTECȚIE A CĂII FERATE - 100 m
 - ZONĂ PROTECȚIE DRUMURI
 - BANDA INUNDABILITATE (1% ÎN INTRAVILAN, 5% ÎN EXTRAVILAN)
 - RAZA ÎNCONJURARE ȘCOALĂ - 100 m
 - RAZA ÎNCONJURARE GRĂDINIȚĂ - 500 m
 - TERENURI CU INTERDICȚIE DE CONSTRUIRE PÂNĂ LA AMELIORAREA FACTORILOR DE RISC - INUNDATĂ
 - TERENURI CU INTERDICȚIE DE CONSTRUIRE PÂNĂ LA AMELIORAREA FACTORILOR DE RISC - ALUNECĂRI DE TEREN
 - ZONĂ DE PROTECȚIE FAȚĂ DE CULOARE TEHNICE (LII ELECTRICE) - zonă cu interdicție de construire până la obținerea avizului TRANSELECTRICA
- CĂI DE COMUNICAȚIE**
- CĂI FERATE
 - DRUMURI NAȚIONALE
 - DRUMURI COMUNALE
 - DRUMURI / STRĂZI LOCALE

- RETELE TEHNICO-EDILITARE**
- LINIE ELECTRICĂ AERIANĂ LEA 110 KV
 - LINIE ELECTRICĂ AERIANĂ LEA 20 KV

PROIECTANT SC ARHIPROIECT SRL Nr. înreg. R.C. J04/366/2002 Bacău		Beneficiar: COMUNA AGĂȘ		Proiect nr.: 422/2022 Faza: PUG+RLU	
ȘEF PROIECT PROIECTANT DESEINAT DIRECTOR		SCARA 1:5000 DATA 2026		COMUNA AGĂȘ SAT DIACONEȘTI, PRELUȚI, GOIOASA REGLEMENTĂRI URBANISTICE U3.5 rev. 1	